

工程名稱


斗南農會舊鐵道穀倉  
空間活化工程

圖樣內容

斗南舊鐵道穀倉空間  
室外設計平面圖

圖面資訊

單位：	M
比例：	詳圖
日期：	112.12
繪圖：	楊朔鑛
設計：	林禹彤
校對：	張瑜攸
修正：	張鈞雲
圖號：	5-1-6
頁碼：	73

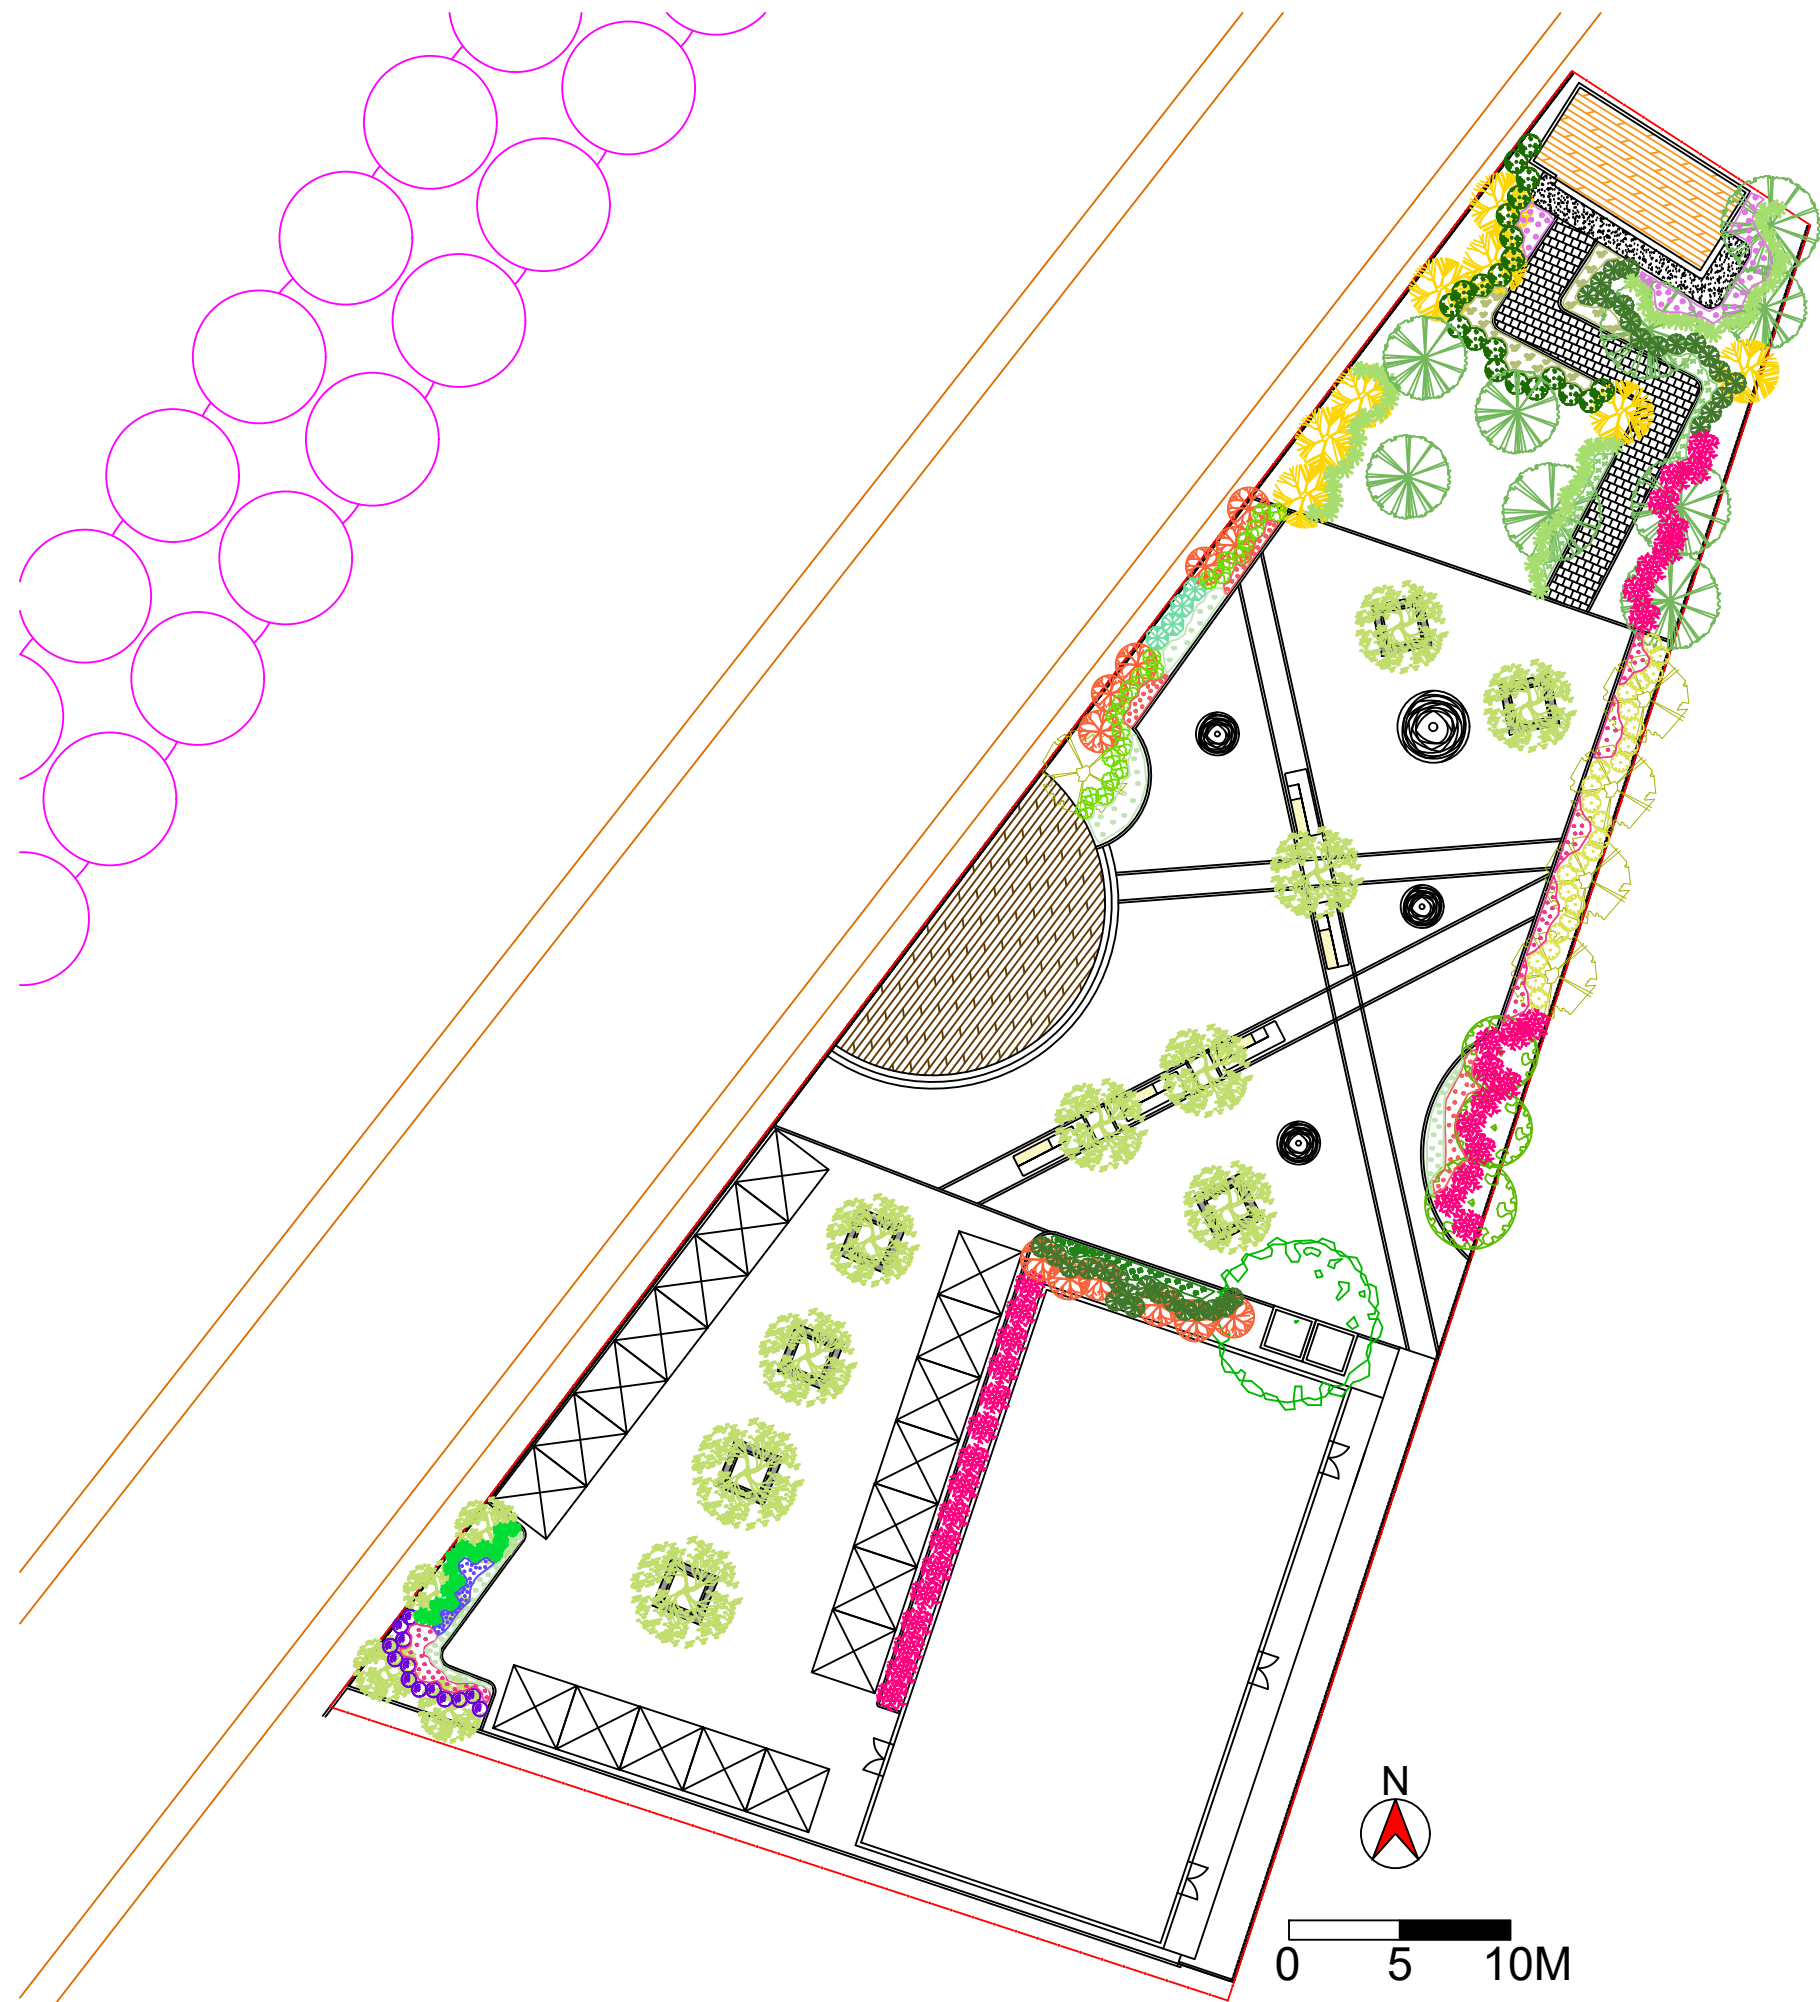

植栽索引表

編號	圖例	中文名稱	單位	數量
1		台灣海桐	株	14
2		澳洲茶樹	株	9
3		羅氏鹽膚木	株	8
4		光蠟樹	株	5
5		土肉桂	株	3
6		台灣石楠	株	12
7		立鶴花	株	13
8		羽裂福祿桐	棵	15
9		杜鵑花	株	36
10		樹蘭	株	34
11		金葉木	株	25
12		茉莉花	株	22
13		銀姬小蠟	株	4
14		迷迭香	株	54
15		桂花	株	21
16		五彩石竹	m <sup>2</sup>	10
17		天竺葵	m <sup>2</sup>	9
18		四季秋海棠	m <sup>2</sup>	7
19		到手香	m <sup>2</sup>	6
20		粉萼鼠尾草	m <sup>2</sup>	2
21		腎蕨	m <sup>2</sup>	4
22		鼠尾草	m <sup>2</sup>	5
23		銀紋沿階草	m <sup>2</sup>	13

工程名稱

斗南農會舊鐵道穀倉  
空間活化工程

圖樣內容

斗南舊鐵道穀倉空間  
室外植栽平面圖

圖面資訊

單位： M

比例： 詳圖

日期： 112.12

繪圖： 楊朔鎮


設計： 林禹彤

校對： 張瑜愷

修正： 張鈞雲

圖號： 5-1-7

頁碼： 75

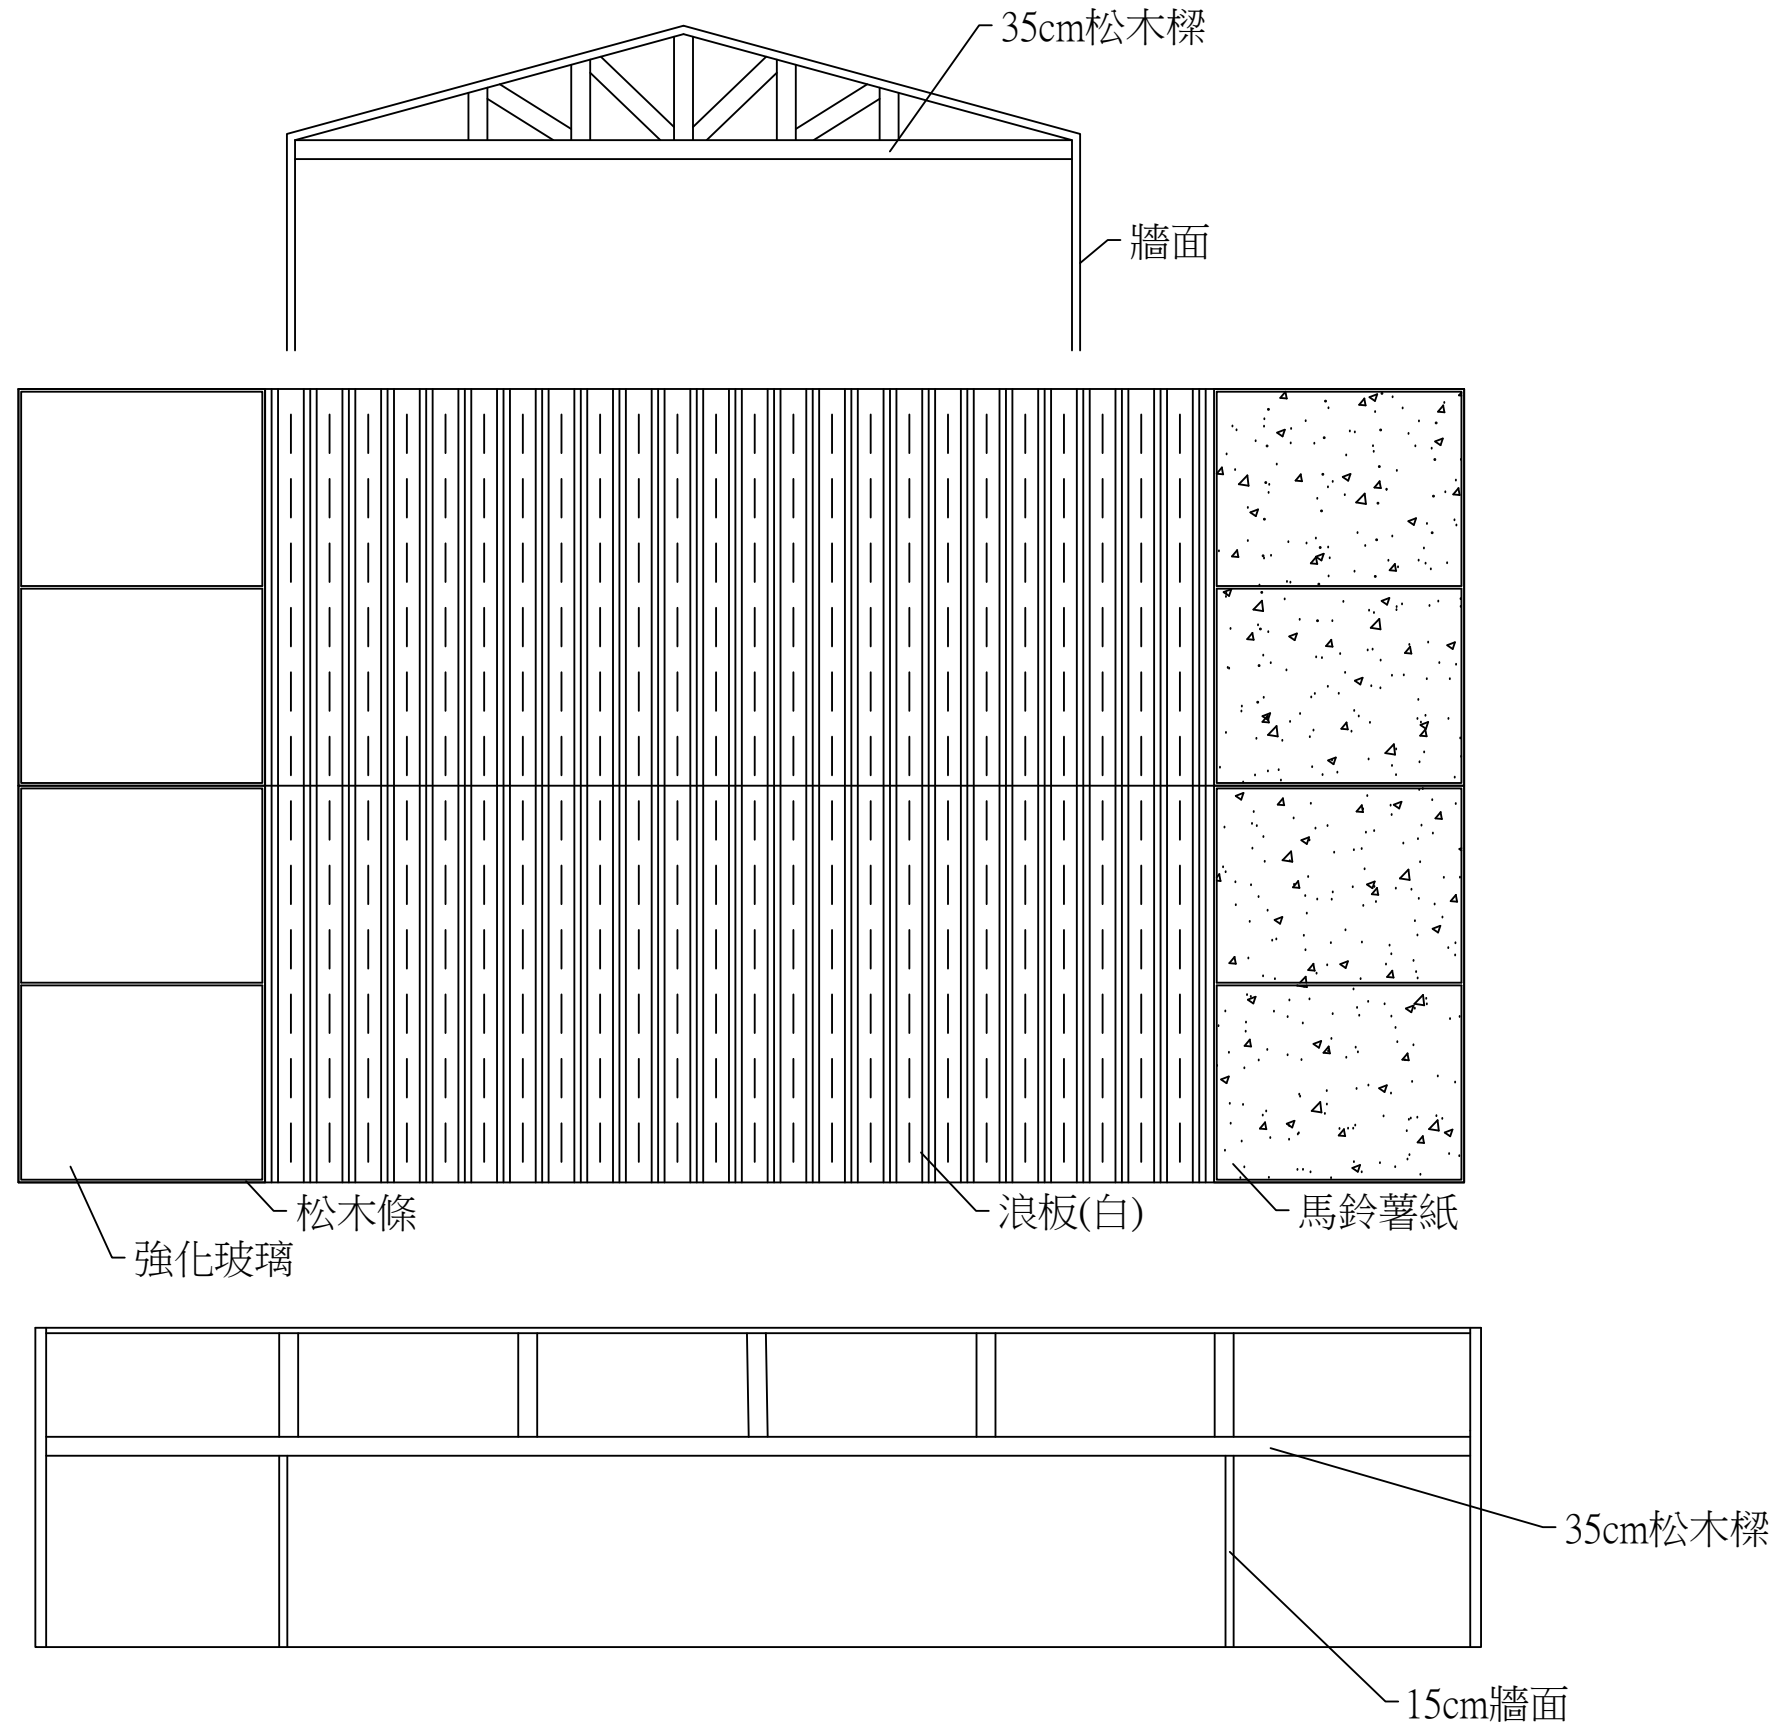

工程名稱

斗南農會舊鐵道穀倉  
空間活化工程

圖樣內容

斗南舊鐵道穀倉空間  
屋頂改善圖

圖面資訊

單位： M

比例： 詳圖

日期： 112.12

繪圖： 楊朔鑣

設計： 林禹彤

校對： 張瑜倣

修正： 張鈞雲

圖號： 5-2-2

頁碼： 89

工程名稱



斗南農會舊鐵道穀倉  
空間活化工程

圖樣內容


斗南舊鐵道穀倉空間  
室內動線圖

圖面資訊



單位：	M
比例：	詳圖
日期：	112.12
繪圖：	楊朔鑛
設計：	林禹彤
校對：	張瑜愷
修正：	張鈞雲
圖號：	5-2-5
頁碼：	92

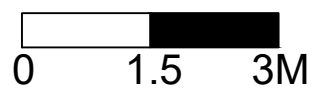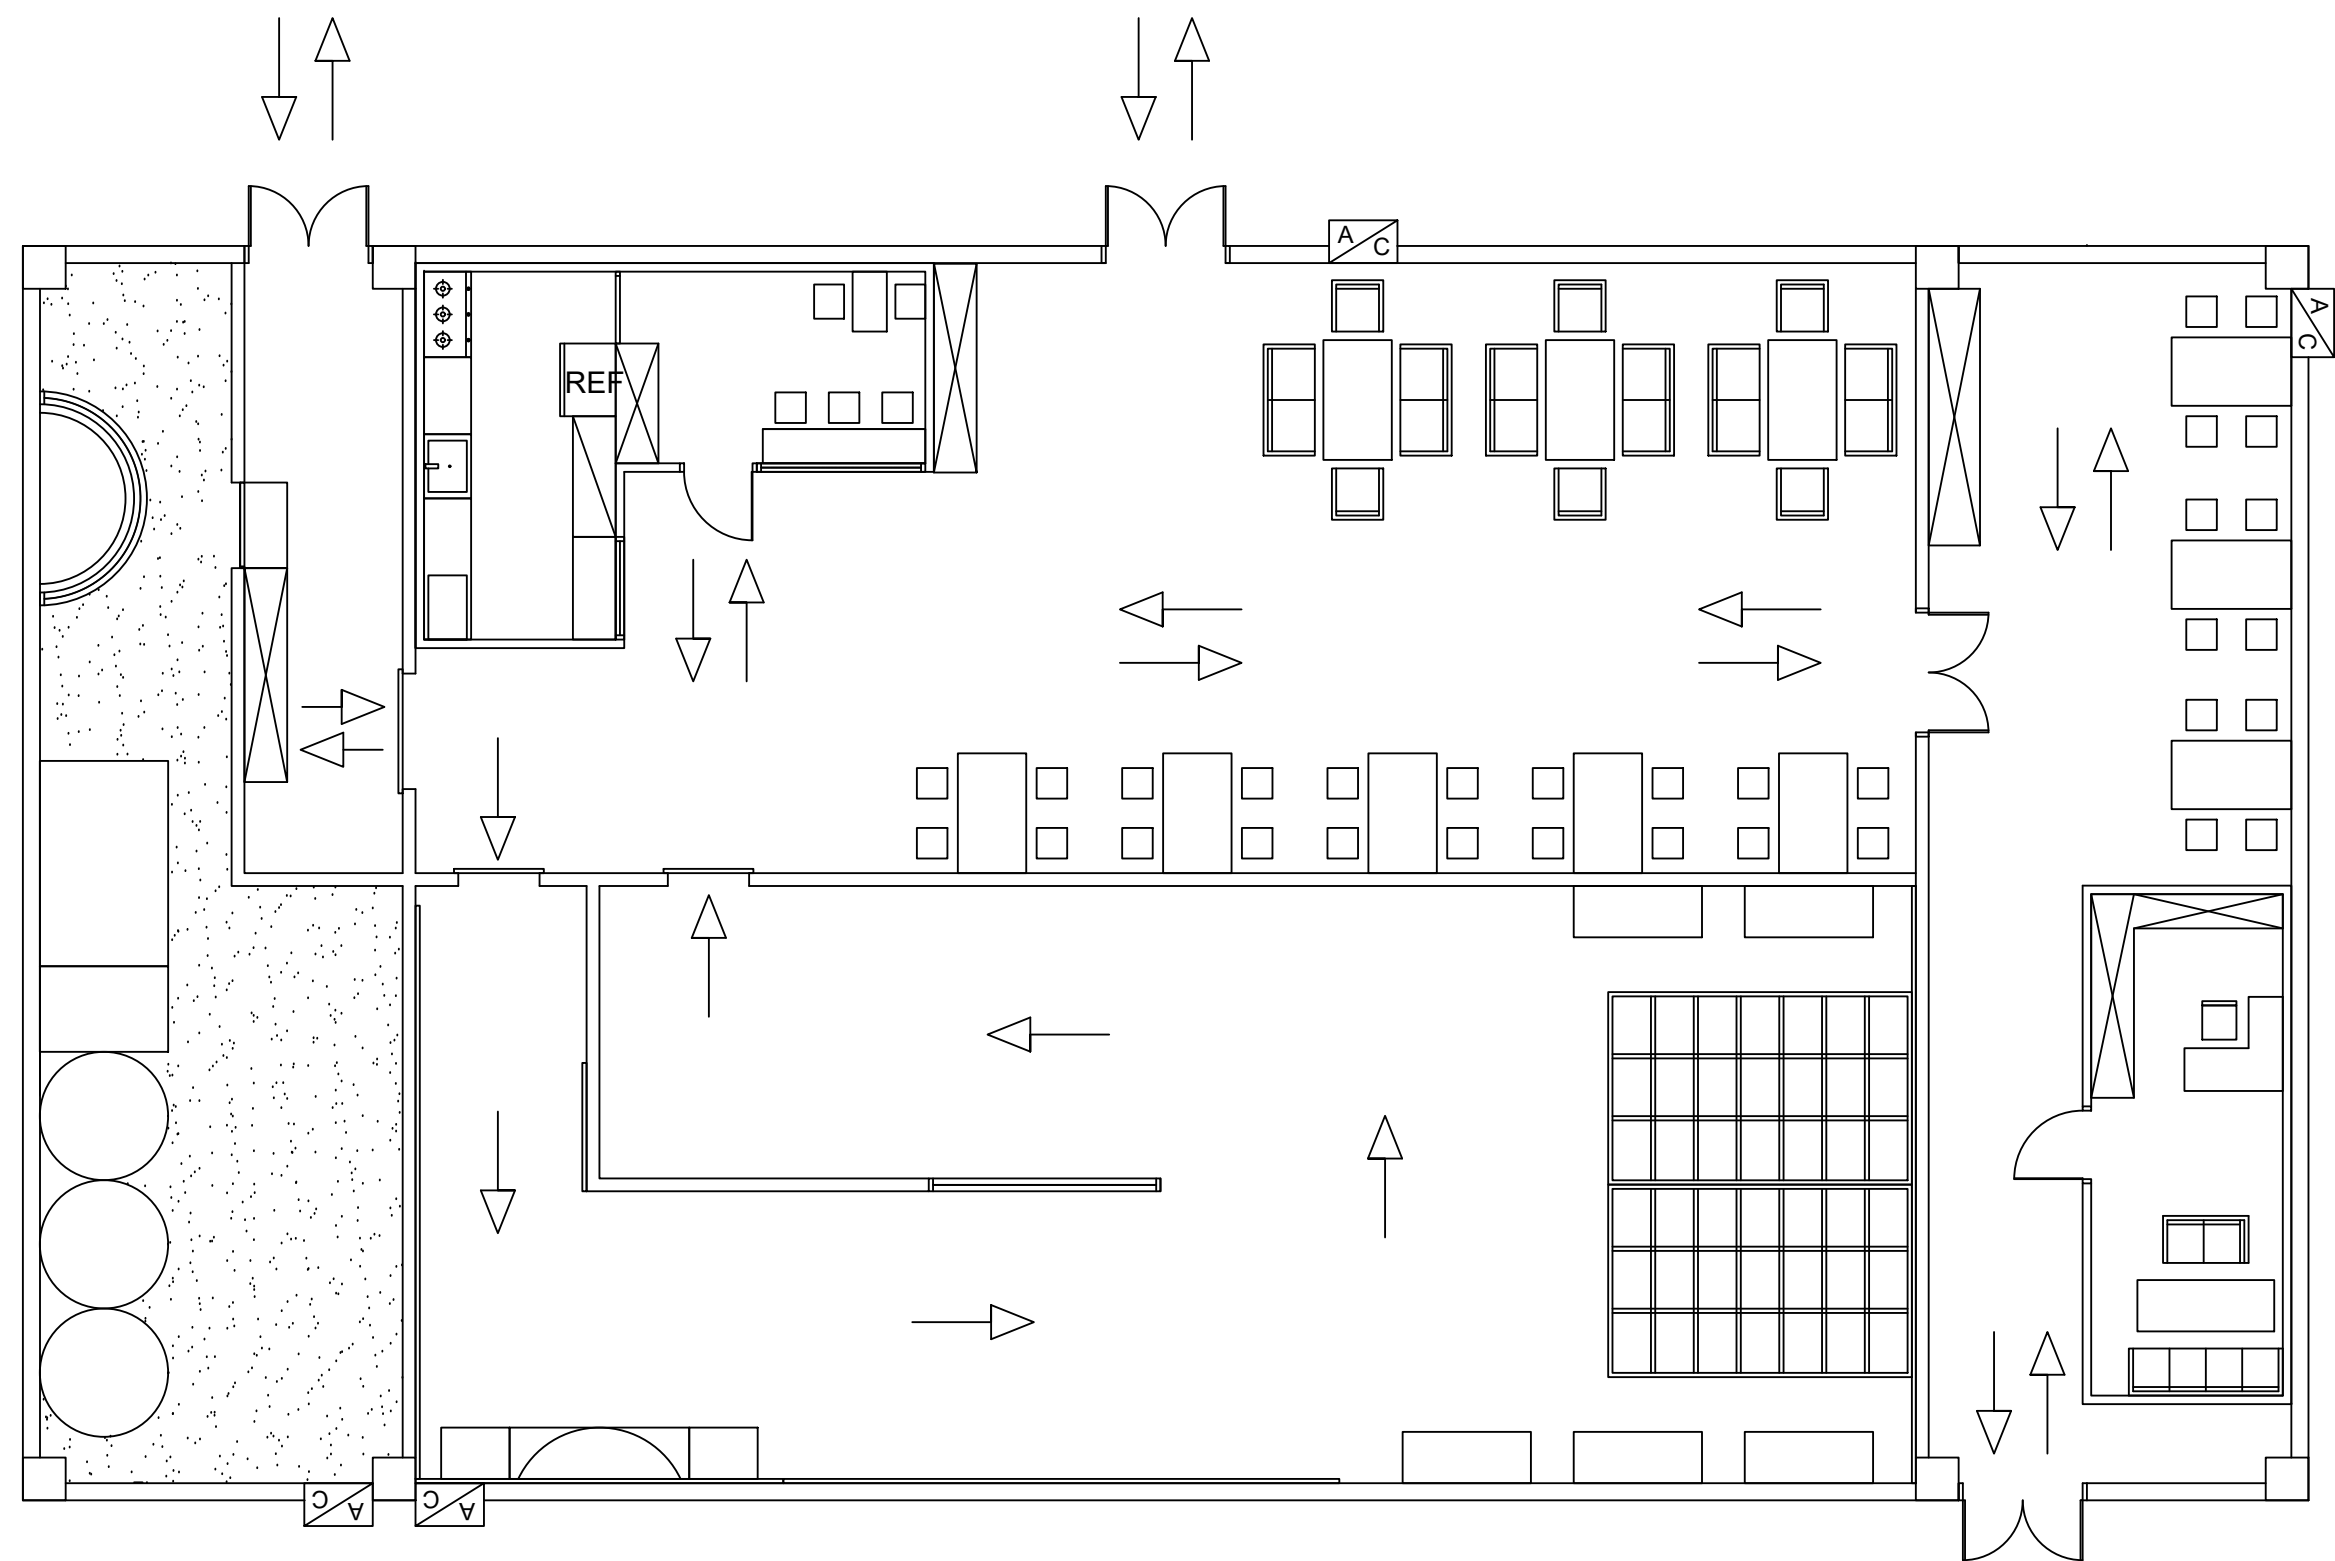


—▷ 遵循方向

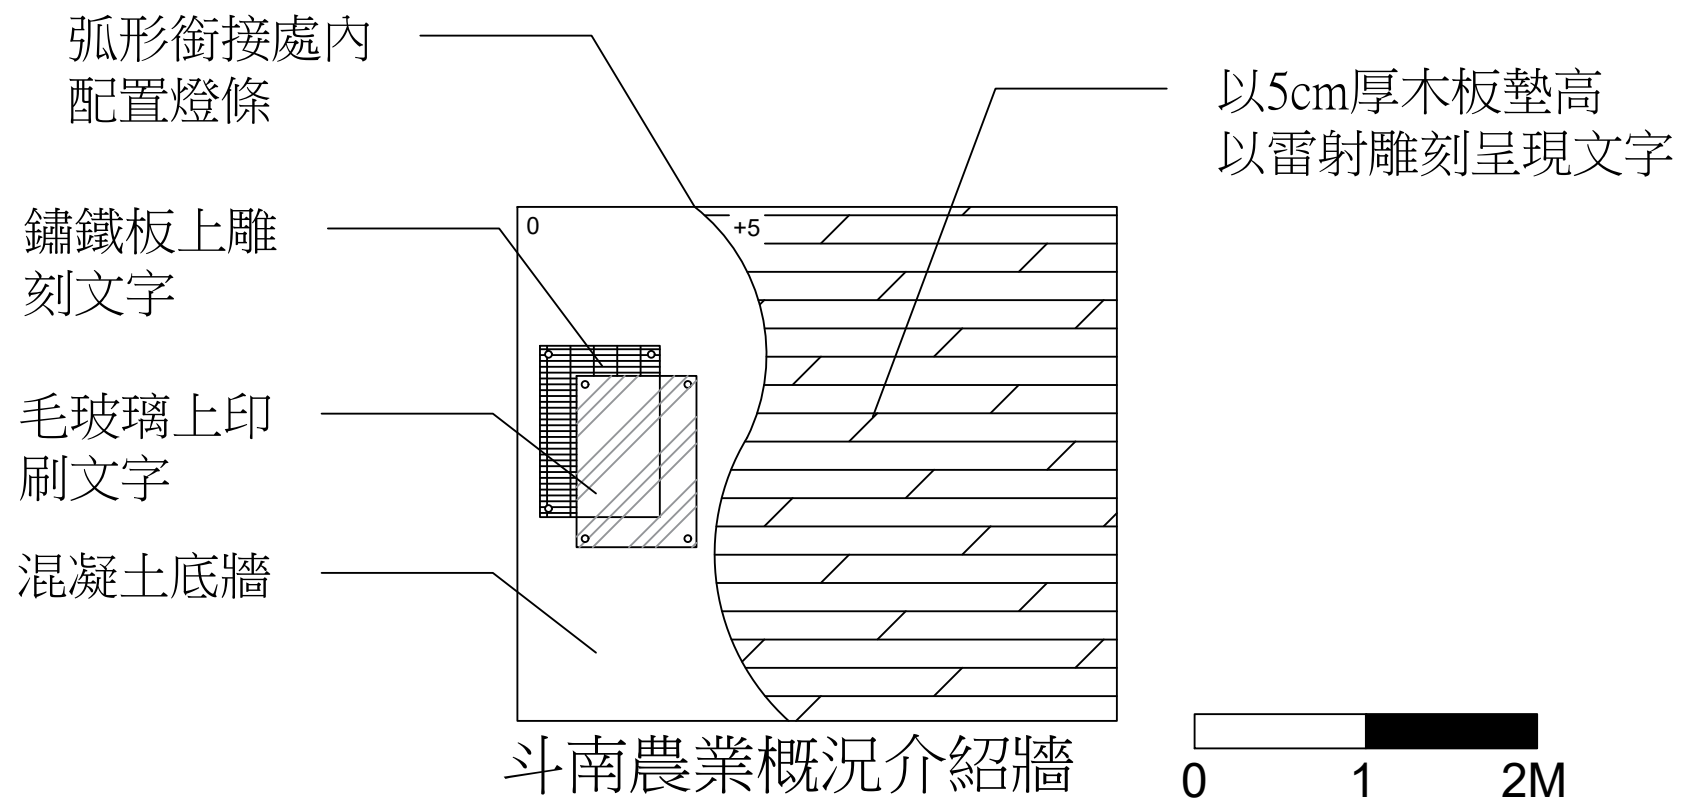

斗南農業概況介紹牆

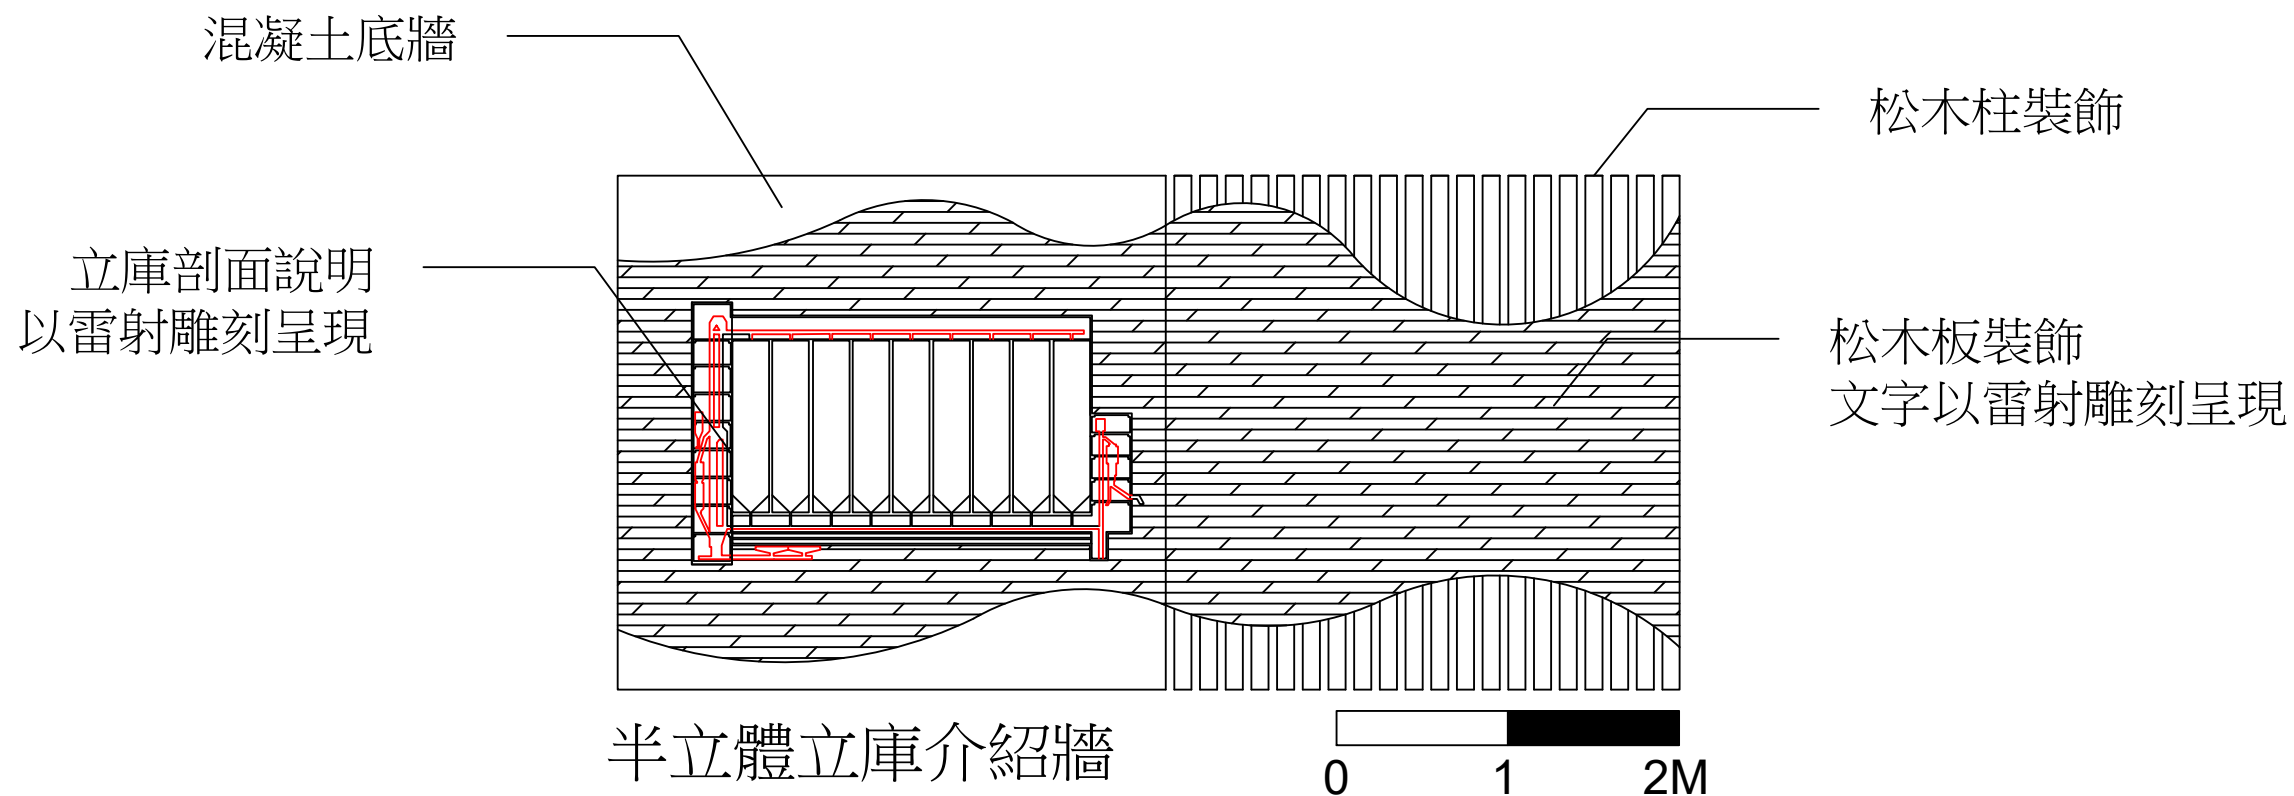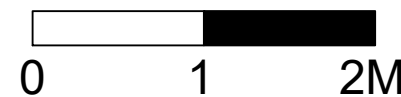

半立體立庫介紹牆

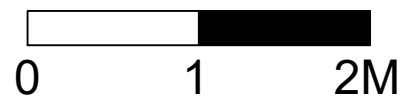

工程名稱

斗南農會舊鐵道穀倉  
空間活化工程

圖樣內容

斗南舊鐵道穀倉空間  
展覽牆立面圖

圖面資訊

單位： M

比例： 詳圖

日期： 112.12

繪圖： 楊朔鑛

設計： 林禹彤


校對： 張瑜倣

修正： 張鈞雲

圖號： 5-2-11

頁碼： 98



馬鈴薯  
壓克力板(黃)  
文字以印刷表示

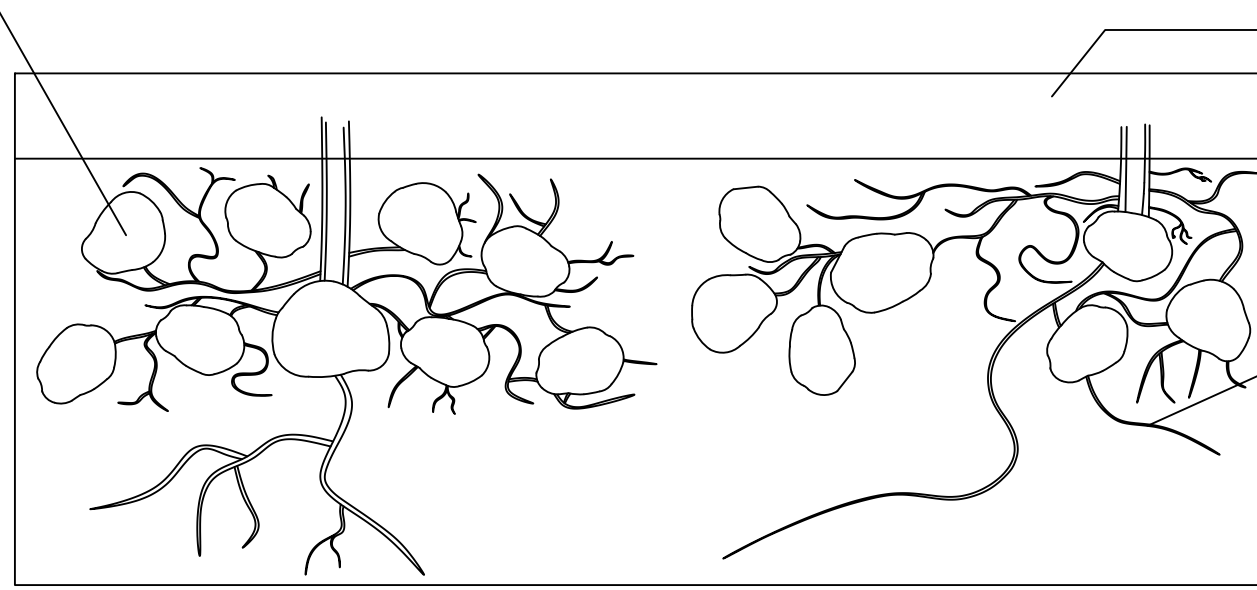

混凝土底牆

牆上彩繪  
馬鈴薯生長根系

馬鈴薯介紹牆

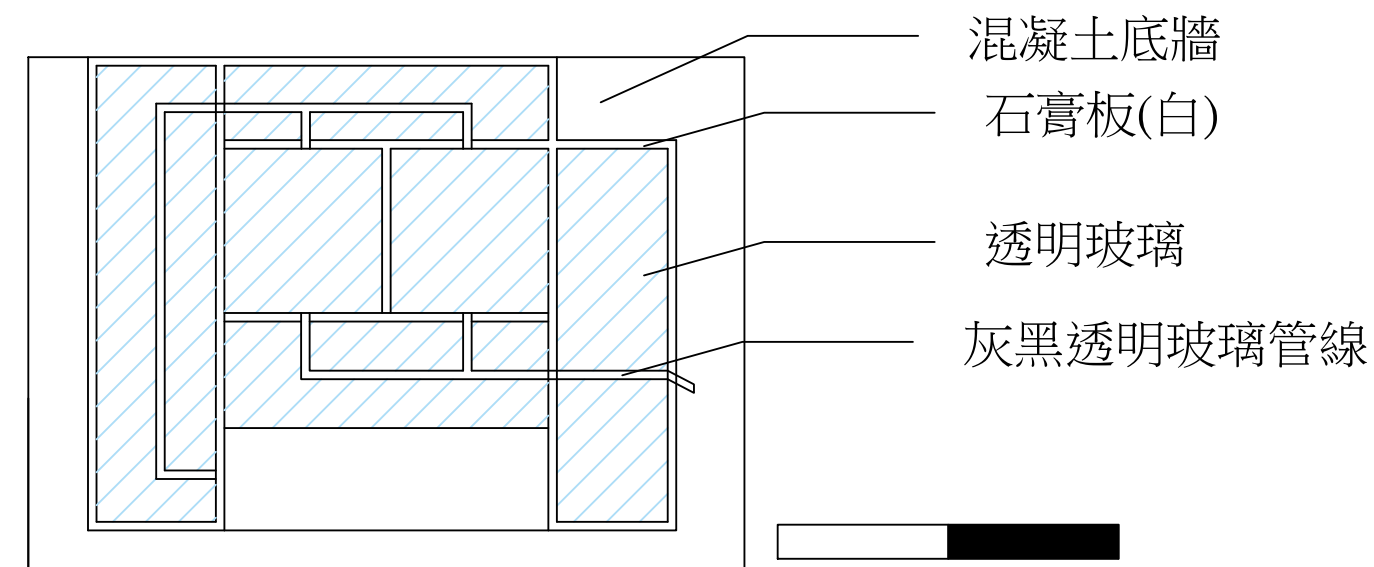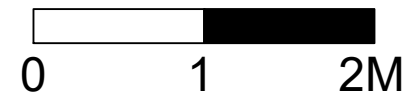


混凝土底牆

石膏板(白)

透明玻璃

灰黑透明玻璃管線

半立體立庫原理體驗裝置

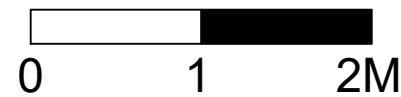

工程名稱

斗南農會舊鐵道穀倉  
空間活化工程

圖樣內容

斗南舊鐵道穀倉空間  
展覽牆立面圖

圖面資訊

單位： M

比例： 詳圖

日期： 112.12

繪圖： 楊朔鑛

設計： 林禹彤


校對： 張瑜倣

修正： 張鈞雲

圖號： 5-2-13

頁碼： 100



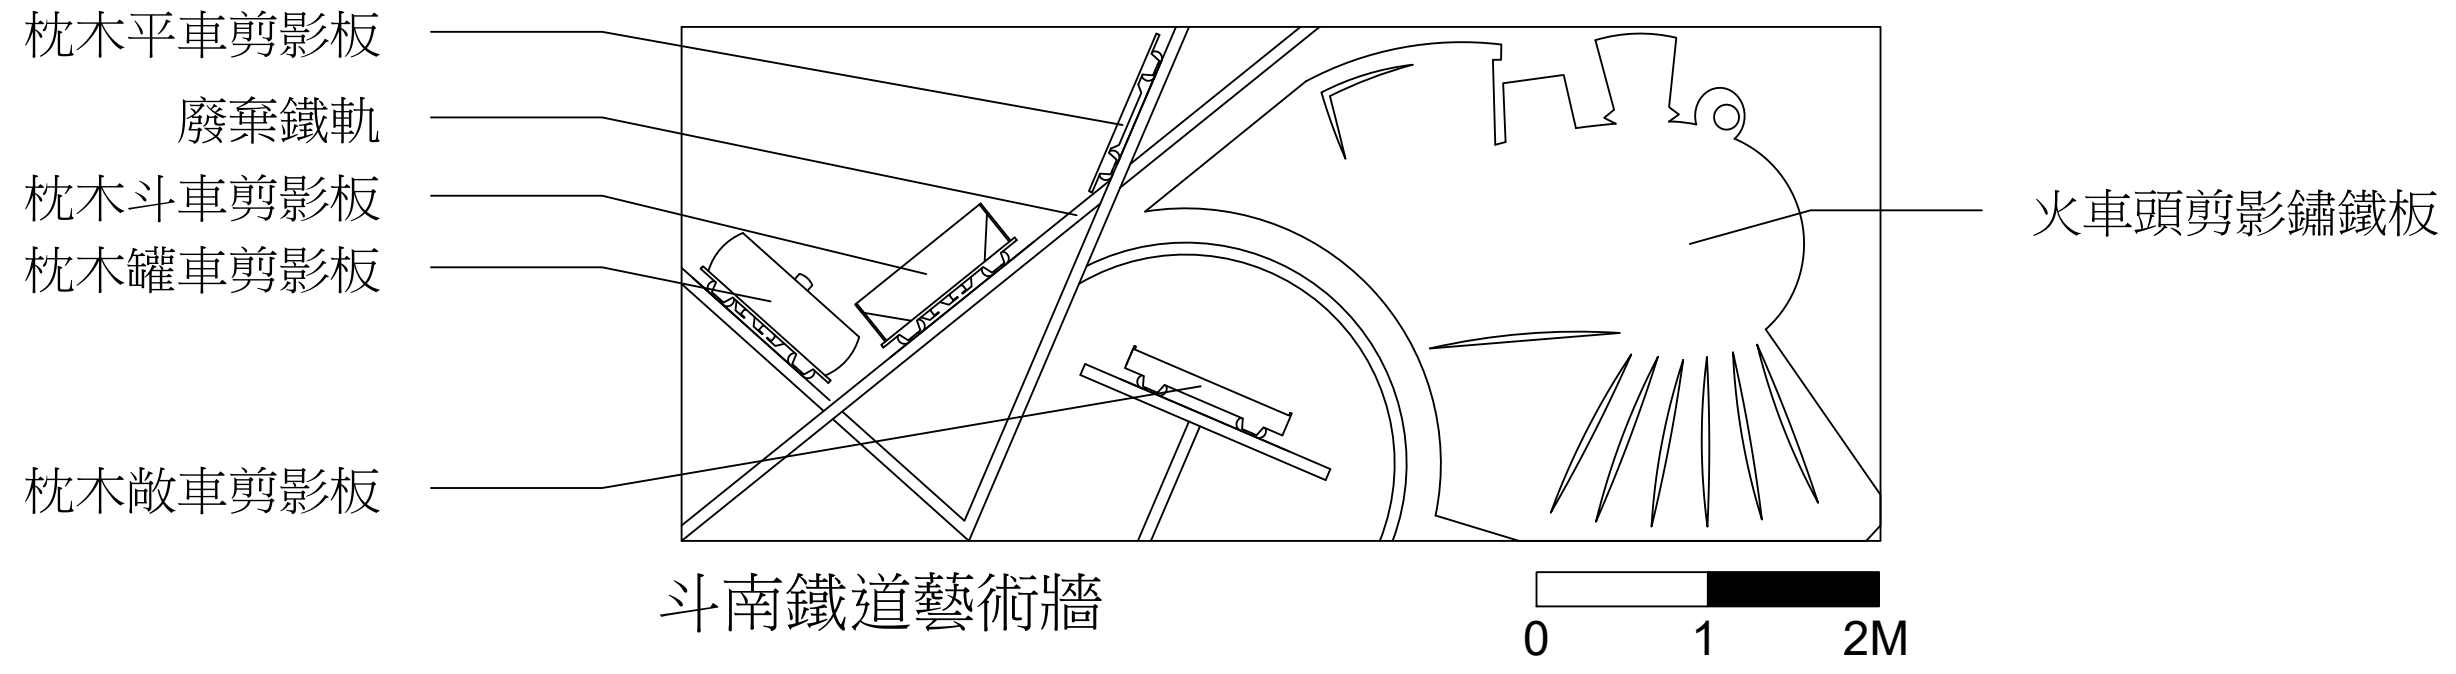

斗南鐵道藝術牆

工程名稱


斗南農會舊鐵道穀倉  
空間活化工程

圖樣內容

斗南舊鐵道穀倉空間  
展覽牆立面圖

圖面資訊

單位：	M
比例：	詳圖
日期：	112.12
繪圖：	楊朔鑛
設計：	林禹彤
校對：	張瑜攸
修正：	張鈞雲
圖號：	5-2-16
頁碼：	103

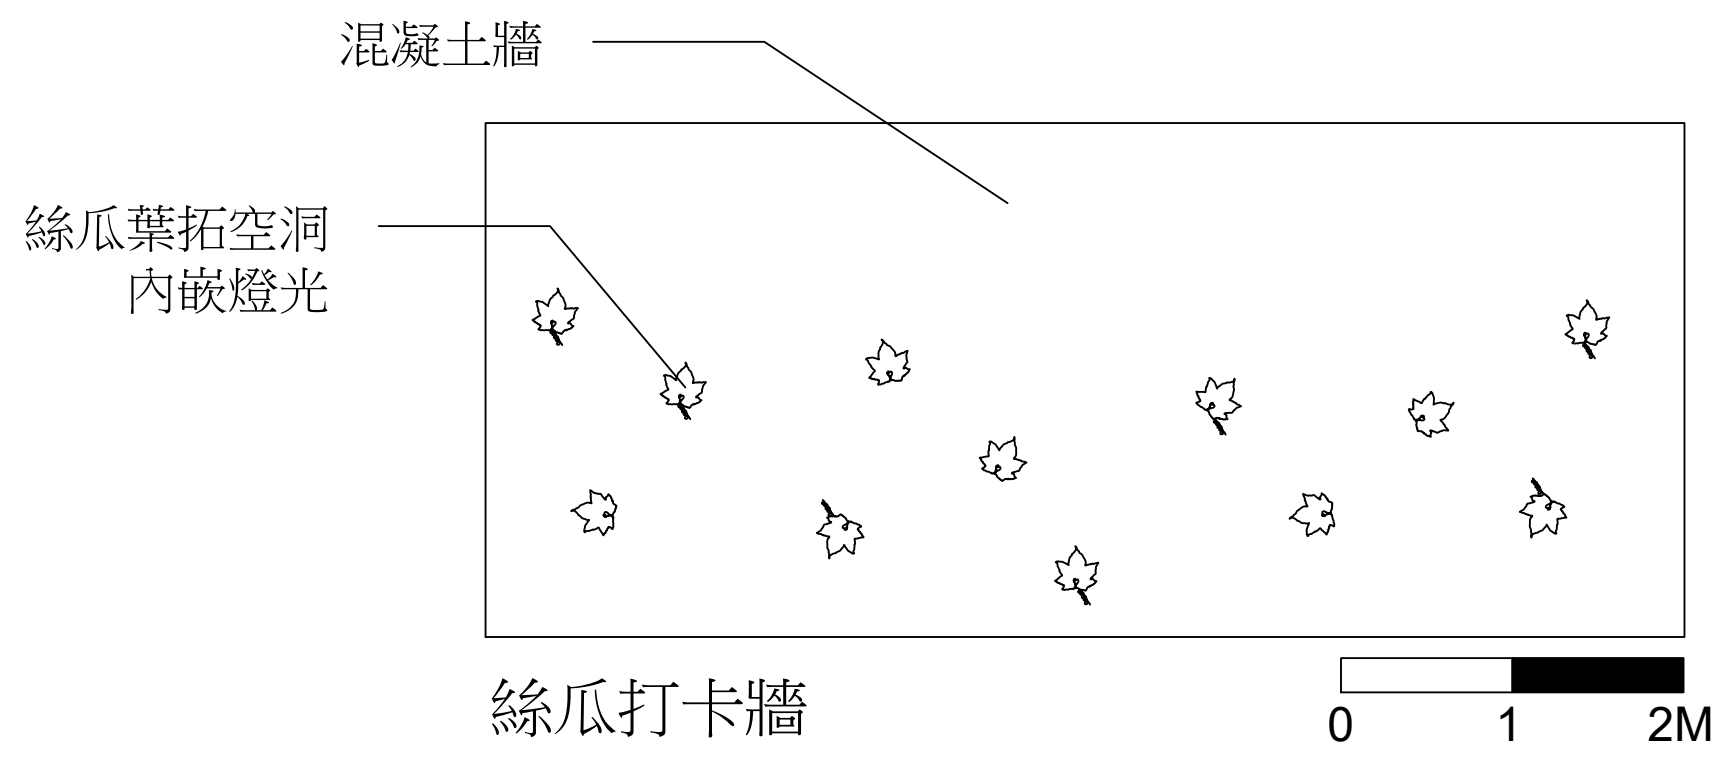

絲瓜打卡牆

工程名稱

斗南農會舊鐵道穀倉  
空間活化工程

圖樣內容

斗南舊鐵道穀倉空間  
展覽區鋪面平面圖

圖面資訊

單位： M

比例： 詳圖

日期： 112.12

繪圖： 楊朔鑣


設計： 林禹彤

校對： 張瑜倣

修正： 張鈞雲

圖號： 5-2-18

頁碼： 105

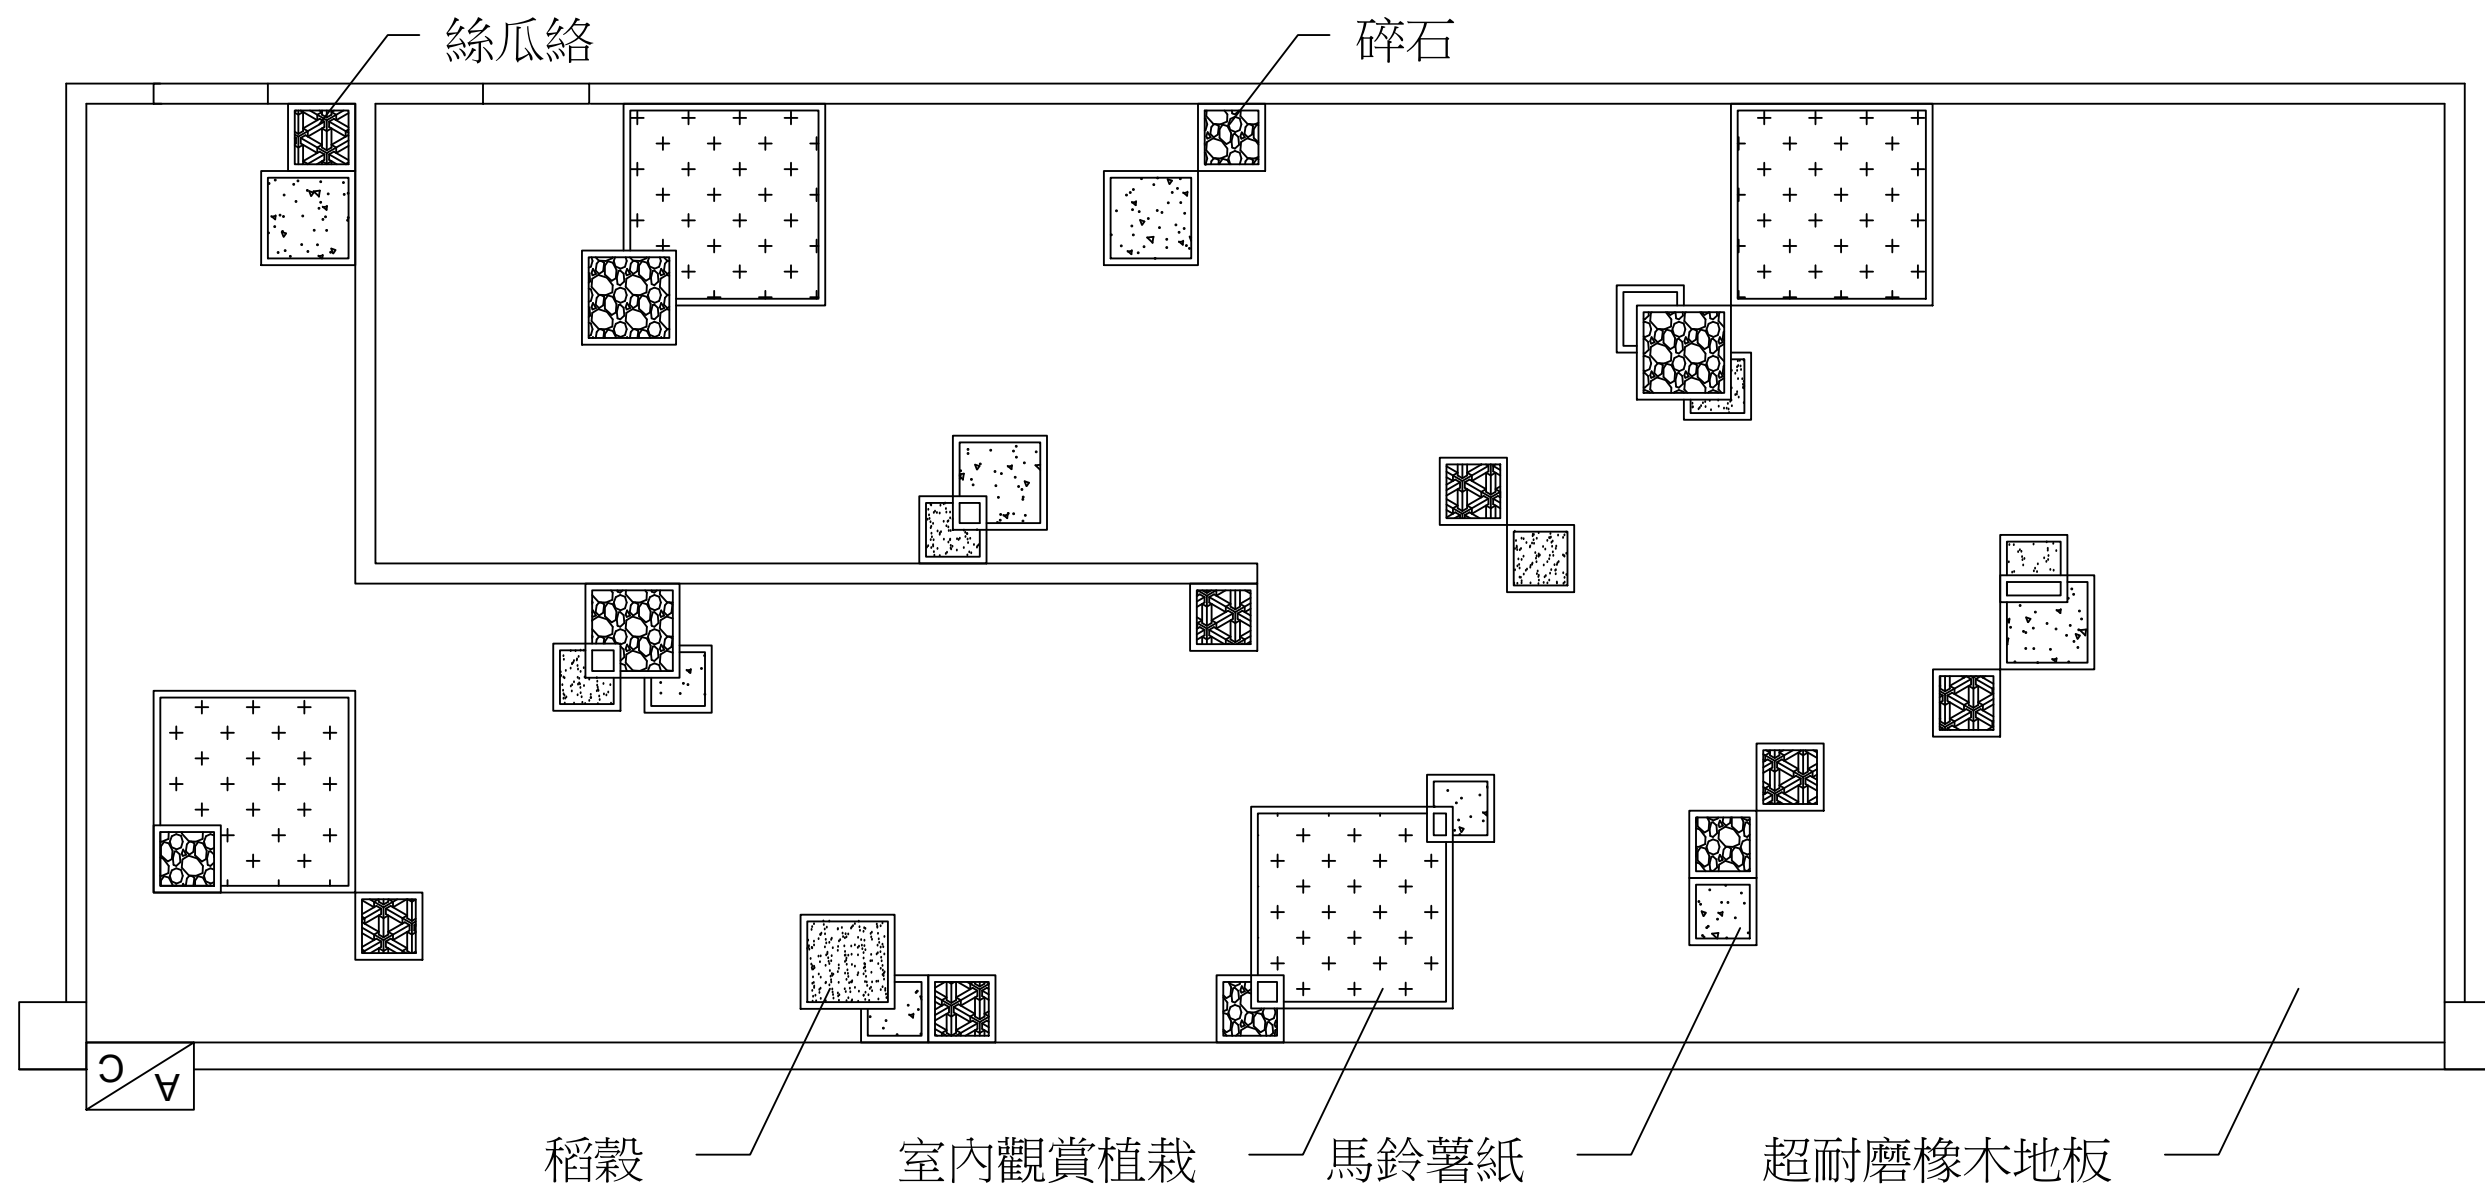



工程名稱

斗南農會舊鐵道穀倉  
空間活化工程

圖樣內容

斗南舊鐵道穀倉空間  
室內配置平面圖

圖面資訊

單位： M

比例： 詳圖

日期： 112.12

繪圖： 楊朔鎮

設計： 林禹彤

校對： 張瑜倣

修正： 張鈞雲

圖號： 5-2-21

頁碼： 108

